


**MAPA DO CELÓW PROJEKTOWYCH
SKALA 1:500**

Gmina: m. CZĘSTOCHOWA PL-EVRF2007-NH
 Układ wysokościowy: 2000 S6 18
 Układ współrzędnych prostokątnych płaskich: 682.2023
 GK.6640.
 Data: 05.04.2023
 Wykonawca: AM Studio
 ul Odrodzenia 14
 42-221 Częstochowa
 Tel: 602-436-129


Identyfikator i nazwa jednostki ewidencyjnej: 246401_1 m. Częstochowa
 Identyfikator i nazwa obrębu ewidencyjnego: 246401_1.0039
 Adres: Częstochowa, ul Łódzka działka nr 48, 49
 Sekcja mapy zasadniczej: 6.142.30.09.3.4, 6.142.30.09.4.3, 6.142.30.14.1.2, 6.142.30.14.2.1
 Kierownik prac geodezyjnych: mgr inż. Mateusz Kaleta, nr uprawnień: 18566
 Opracował: mgr inż. Łukasz Deska

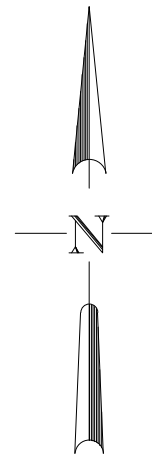

LEGENDA:

- MW2 - Tereny zabudowy mieszkaniowej wielorodzinnej
- U/MW - Tereny zabudowy mieszkaniowej wielorodzinnej i zabudowy usługowej
- KDD4 - Tereny dróg dojazdowych
- KDL1 - Tereny dróg lokalnych
- Nieprzekraczalna linia zabudowy
- Linie rozgraniczające strefy MPZP
- Zakres aktualizacji

LEGENDA:	
A	G
1	GRANICA TERENU OBJĘTEGO WNIOSEM
2	PROJEKTOWANY BUDYNEK
3	PROJEKTOWANY BUDYNEK
4	POWIERZCHNIE UTWARDZONE - DROGI WEWNĘTRZNE
5	POWIERZCHNIE UTWARDZONE - MIEJSCA POSTOJOWE
6	POWIERZCHNIE UTWARDZONE - CHODNIKI
7	POWIERZCHNIA BIOLOGICZNIE CZYNNA
8	PROJEKTOWANE MIEJSCA UPRAWNIENIOWANE
9	WIATA - PROJEKTOWANE UTWARDZONE MIEJSCA GROMADZENIA ŚMIECI
10	PROJEKTOWANE WEJŚCIE DO BUDYNKU
11	PROJEKTOWANA ŁAWKA
12	PROJEKTOWANY STOJAK ROWEROWY
PROJEKTOWANA INFRASTRUKTURA	
13	kanalizacja deszczowa z polaci dachowych
14	kanalizacja deszczowa z wpuštów drogowych
15	przyłĄcze kanalizacji deszczowej
16	REG - regulator przepływu
17	SEP - separator substancji ropopochodnych
18	zewnętrzna instalacja zimnej wody
19	proj. przyłĄcze wodociągowe wg odrębnego opracowania
20	zewnętrzna instalacja kanalizacji sanitarnej
21	proj. przyłĄcze kanalizacji sanitarnej wg odrębnego opracowania
22	projektowana komora wodomierzowa wg odrębnego opracowania
23	trasa ciepłociągu wg odrębnego opracowania
24	PROJ. OPRAWA ULICZNA
25	PROJ. OPRAWA PARKOWA
26	2x RURA OSŁONOWA

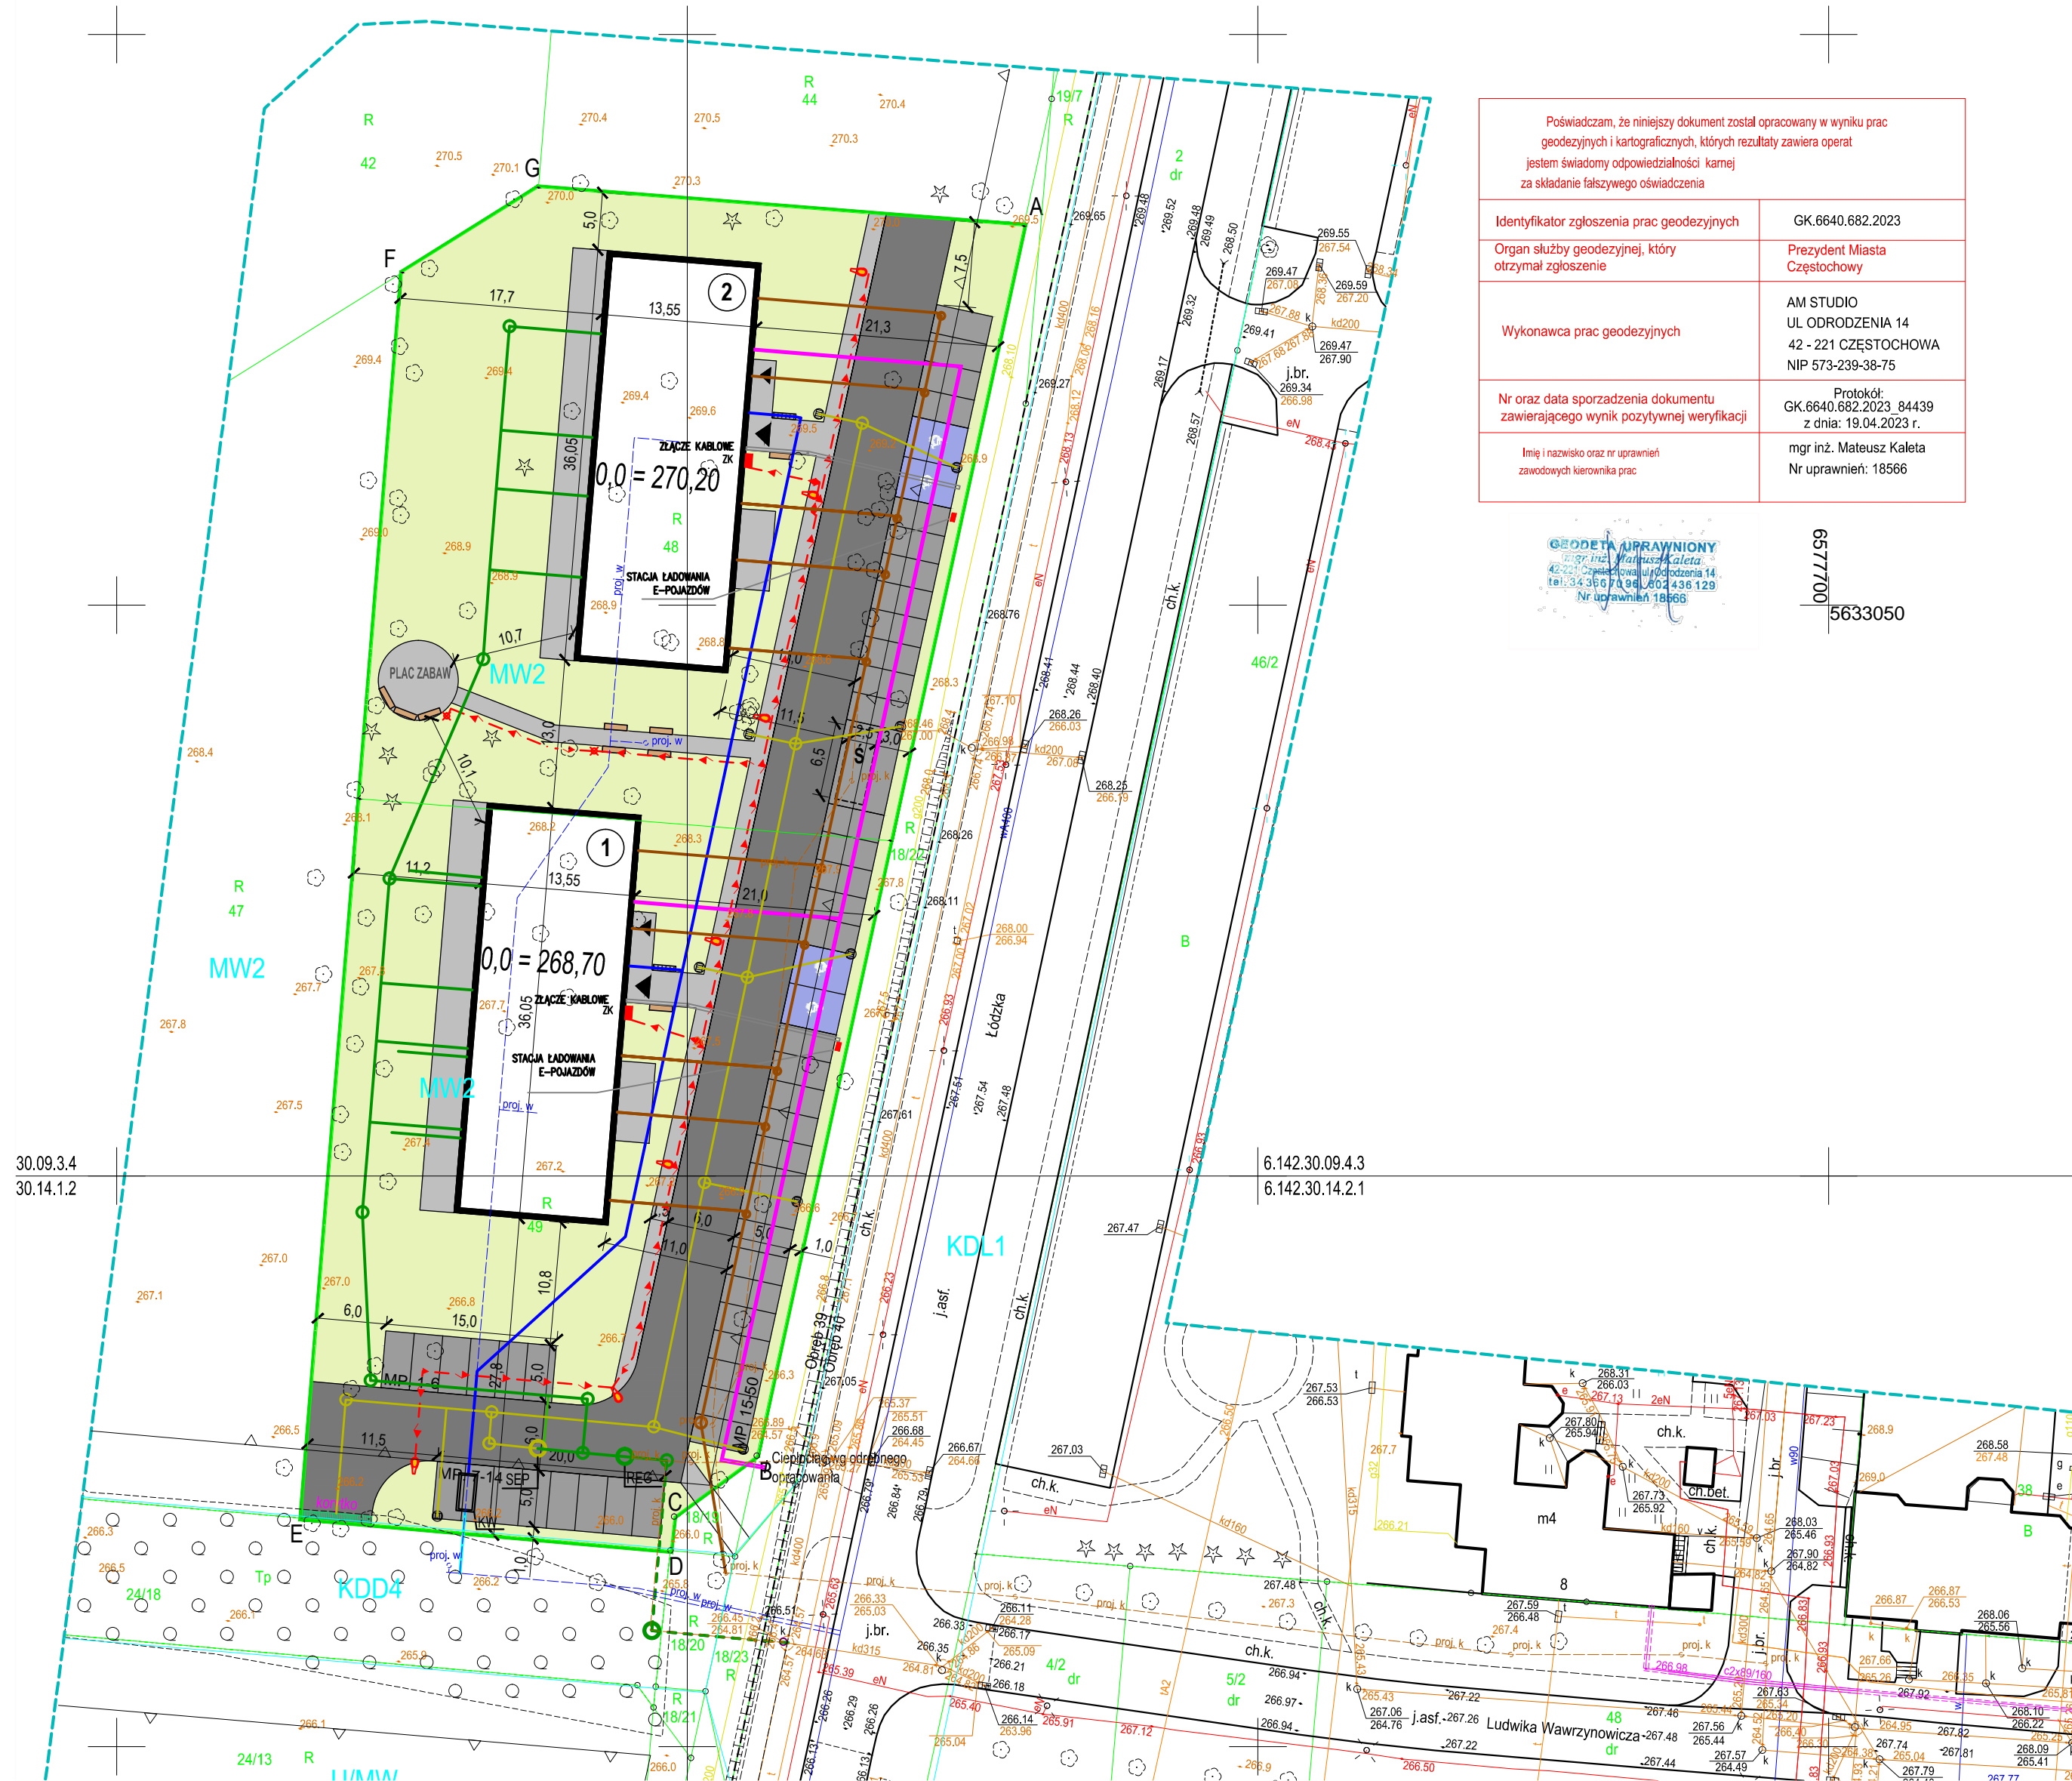

POŚWİADCZAM, ŻE NINIEJSZY DOKUMENT ZOSTAŁ OPRACOWANY W WYNIKU PRAC GEODEZYJNYCH I KARTOGRAFICZNYCH, KTÓRYCH WYNIKAMI ZAWIERA OPERAT JESTEM ŚWIADOMY ODPOWIEDZIALNOŚCI KAMIEJ ZA SKŁADANIE FAŁSZYWEGO OŚWIADCZENIA

Identyfikator zgłoszenia prac geodezyjnych	GK.6640.682.2023
Organ służby geodezyjnej, który otrzymał zgłoszenie	Prezydent Miasta Częstochowy
Wykonawca prac geodezyjnych	AM STUDIO UL ODRODZENIA 14 42 - 221 CZĘSTOCHOWA NIP 573-239-38-75
Nr oraz data sporządzenia dokumentu zawierającego wynik pozytywnej weryfikacji	Protokół: GK.6640.682.2023. 84439 z dnia: 19.04.2023 r.
Imię i nazwisko oraz nr uprawnień zawodowych kierownika prac	mgr inż. Mateusz Kaleta Nr uprawnień: 18566

GEODETA UPRAWNIENY
 mgr inż. Mateusz Kaleta
 ul. Odrodzenia 14
 42-221 Częstochowa
 tel. 602 436 129
 nr uprawnień 18566

6577700
 5633050

NAZWA INWESTYCJI			
BUDOWA DWÓCH BUDYNKÓW MIESZKALNYCH WIELORODZINNYCH, PARKINGU I WIATY NA ODPADY WRAZ Z INFRASTRUKTURĄ TOWARZYSZĄCĄ			
DZIAŁKI NR EWID. 48, 49 OBRĘB 39			
INWESTOR: ZGM TBS CZĘSTOCHOWA Sp. z o.o. UL. POW 24, 42-200 CZĘSTOCHOWA			
BRANŻA	IMIE I NAZWISKO	NR UPRAWNIEN	
ARCHITEKTURA	PROJEKTANT	mgr inż. arch. WITOLD RUDZKI	4023SL0KK
	SPRAWDZAJĄCY	mgr inż. arch. DAWID KRAWCZYK	23SL0KK0202
INSTALACJE ELEKTRYCZNE	PROJEKTANT	mgr inż. TOMASZ CIEPLAK	2262
	SPRAWDZAJĄCY	mgr inż. ARTUR WIECZOREK	SLK6786712
INSTALACJE SANITARNE	PROJEKTANT	mgr inż. EWELENA LZYCKA	SLK6257PWBS16
	SPRAWDZAJĄCY	mgr inż. ŁUKASZ MIRCZAK	SLK1059PWOS05
DROGI	PROJEKTANT	inż. RYSZARD SIDOROWICZ	SLK0096PWOK03
	SPRAWDZAJĄCY	mgr inż. ANDRZEJ PRZYBYLSKI	SLK4107PWOD12
BIURO ARCHITEKTONICZNE		ARCHITEKTURA	
ARCHITEKTONIKA		UL. ORIANA 84/42-200 CZĘSTOCHOWA 034 30 44 01 / 48 04 08 360 email: biuro@architektonika.eu	
FAZA	PROJEKT BUDOWLANY ZAMIENNY	DATA	24.04.2023
		SKALA	1:500
NAZWA RYSUNKU	PROJEKT ZAGOSPODAROWANIA TERENU	NR RYSUNKU	Z-01