


„MIARPOL” Sp. z o. o., ul. Kiedrzyńska 24/32, Cz-wa, Tel. (034) 361-22-65						
Nazwa obiektu budowlanego :	<b>Budowa wewnętrznej instalacji gazowej oraz wewnętrznych etażowych instalacji centralnego ogrzewania w oparciu o kotły gazowe dwufunkcyjne w budynku wielorodzinnym ul. Boya Żeleńskiego 15/17 w Częstochowie, nr dz. 8/2, obręb: 0239,239</b>					
Adres obiektu budowlanego:	<b>ul. Boya Żeleńskiego 15/17 w Częstochowie w Częstochowie</b>					
Przedmiot rysunku:	<b>Rozwinięcie instalacji c.o. – cz. I</b>				Skala:	Nr rys.
	Imię	Nazwisko	Specjalność	Nr. uprawnień budowlanych	Data :	Podpis
<b>Projektował :</b>	Adam	BOCHEŃSKI	instalacje sanitarne	SLK/OKK/7131/0500/04	11.22	

1.4 m      1.4 m      1.3 m      1 m      0.5 m      0.5 m      0.7 m      1.1 m      0.8 m      0.8 m

**Kocioł wiszący 2F**

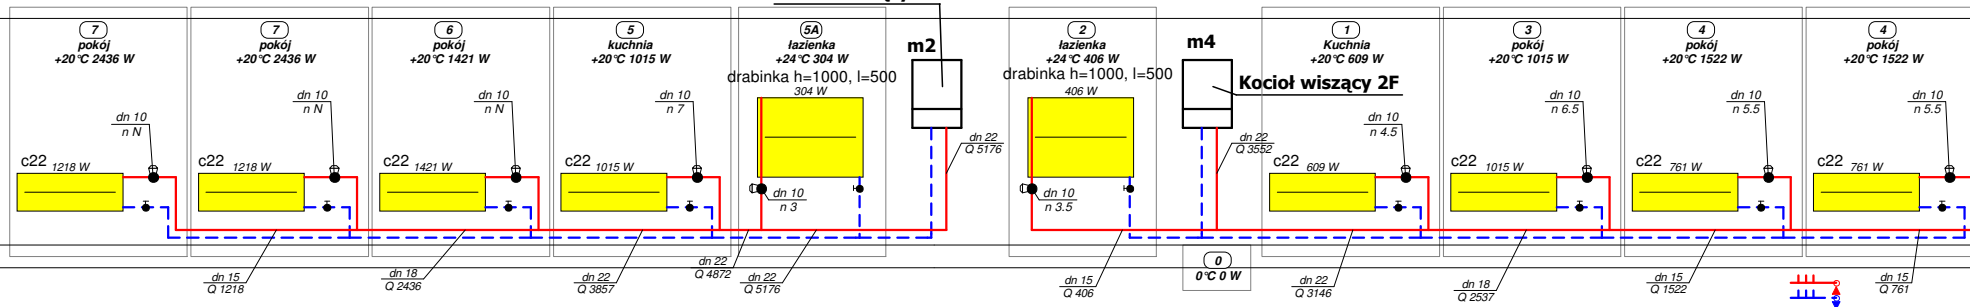

„MIARPOL” Sp. z o. o., ul. Kiedrzyńska 24/32, Cz-wa, Tel. (034) 361-22-65

Nazwa obiektu budowlanego :	<b>Budowa wewnętrznej instalacji gazu oraz wewnętrznych etażowych instalacji centralnego ogrzewania w oparciu o kotły gazowe dwufunkcyjne w budynku wielorodzinnym ul. Boja Żeleńskiego 15/17 w Częstochowie, nr dz. 8/2, obręb: 0239,239</b>				
	Adres obiektu budowlanego: <b>ul. Boja Żeleńskiego 15/17 w Częstochowie w Częstochowie</b>				
Przedmiot rysunku:	<b>Rozwinięcie instalacji c.o. – cz. II</b>			Skala: <b>1:100</b>	Nr rys. <b>6</b>
<b>Projektował :</b>	<b>Imię</b>	<b>Nazwisko</b>	<b>Specjalność</b>	<b>Nr. uprawnień budowlanych</b>	Data :      Podpis
	Adam	BOCHEŃSKI	instalacje sanitarne	SLK/OKK/7131/0500/04	11.22